

Envoyé en préfecture le 20/09/2024

Reçu en préfecture le 20/09/2024

Publié le

ID : 025-212505788-20240912-D_2024_67-DE

Commune : VALDAHON	Date de par : NM	Reference dossier : 2023-084 (NM)
Lot n° : "Aux Retteux-Nord"	Nom du dossier : 2308400.dwg	
Vision des parcelles AO 73, 76, 77 et 204	Date du site : 14-06-2023	Date de mise à jour : 07/06/2024
PLAN DE DIVISION	Echelle graphique : 10 m	Echelle : 1/500
	DOCUMENT DÉFINITIF	

Partie conservée par la Commune de VALDAHON

Parcelles cédées en terrains à bâtir :

- Superficie réelle = 5a 56ca
- Superficie réelle = 4a 87ca
- Superficie réelle = 4a 89ca
- Superficie réelle = 4a 88ca




Assiette de la servitude non aedificandi de 8 mètres de largeur grevant les parcelles AO 207, 212, 213, 214, 215 et 216

Légende	
	Borne ODE ancienne
	Borne ODE Clou ma en place le 04/04/2024
	Eau
	Borne à ciel Regard dess Regard ce brem
	Cadre rijk
	Conclétoire
	Autre feuille
	Paviment
	Mur de soutènement
	Collage
	Clôture
	Fût de clôture
	Bord de propriété
	Nouvelle limite de propriété
	Ancienne limite de propriété
	Ancienne section
	Ancienne limite de section
	Application cadastrale
	Limite de zone

La planimétrie est rattachée au réseau RGF 93
Projection Conique Conforme Zone 6 (CC47)

Les limites dessinées par application du plan cadastral ne sont pas définies contradictoirement et ne sont pas garanties.
L'application du plan cadastral a été réalisée à partir du Plan Minute de Conservation en date du 05/08/2022.

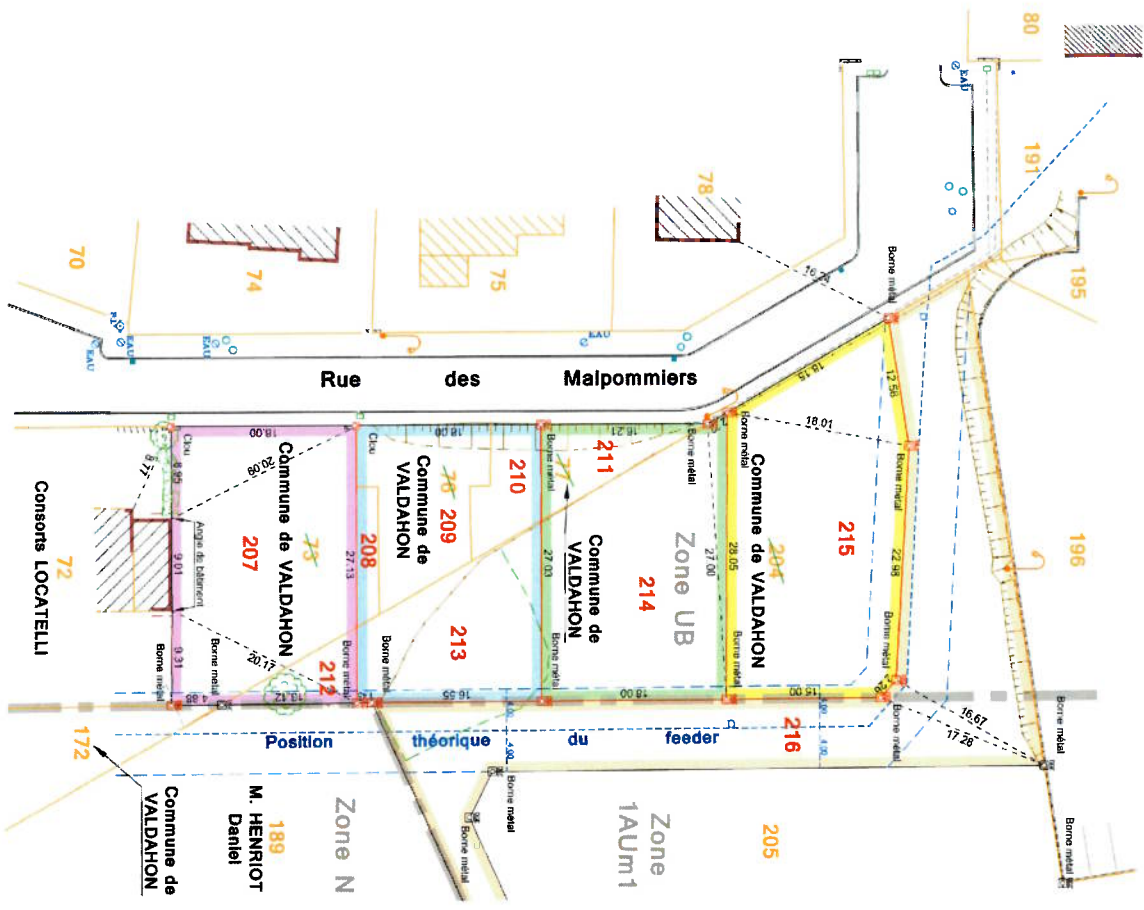

Cabinet COUARD
Géomètres-Experts

TOPOGRAPHIE • BORNAGE • MAÎTRISE D'ŒUVRE • COPROPRIÉTÉ
DIVISION EN VOLUME • AMÉNAGEMENT URBAIN • LOTISSEMENT

BUREAU PRINCIPAL
4, Rue des Roches
25110 BAUME-LES-DAMES
Tél. : 03 81 84 48 00

BUREAU SECONDAIRE
2bis, Rue de la Piscine
25800 VALDAHON
Tél. : 03 81 26 51 67

GÉOMÈTRE-EXPERT
COMPÉTITION EN CLASSEMENT