

PLAN DE VENTE

Lot n°9

COMMUNE DE VALDAHON

Sections : AK et AM


Lieux-dits : "Aux Chasaux" et "Vauvoillier Village"

Lotissement "Vallon Saint-Michel"

Permis d'Aménager n° PA 025 578 12 V03001 délivré le 27 décembre 2012



PLAN DE COMPOSITION Échelle 1/2500

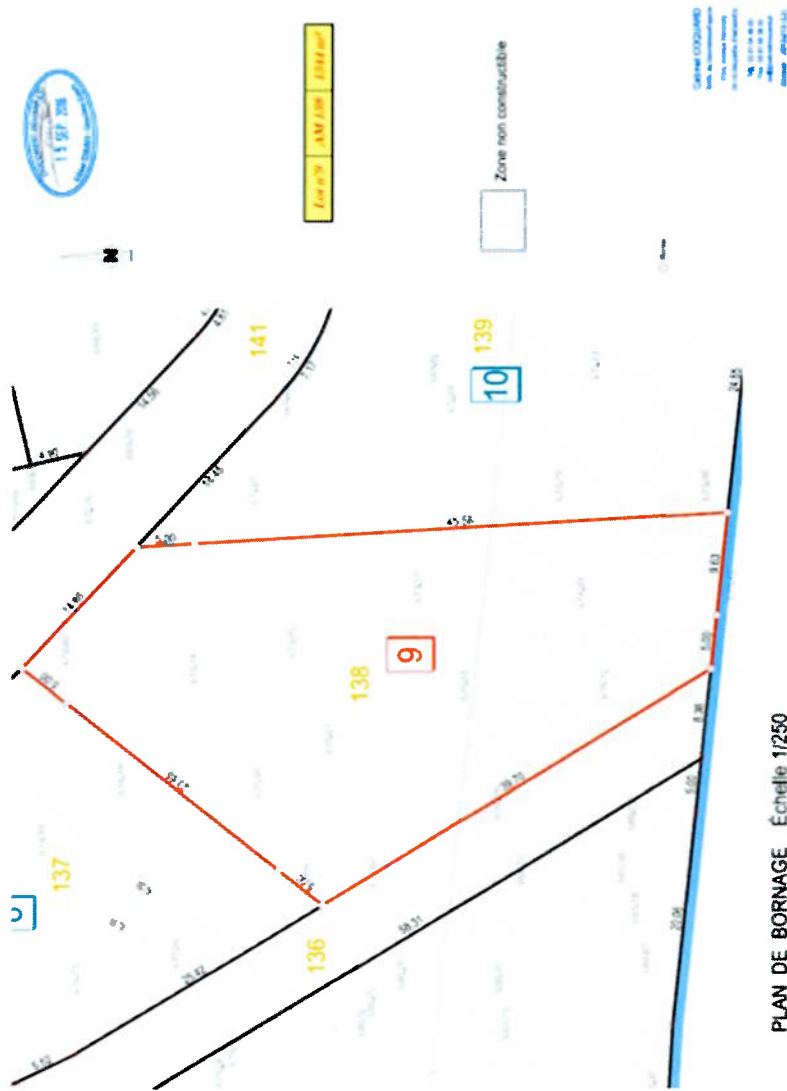

PLAN DE BORNAGE Échelle 1/2500

Envoyé en préfecture le 22/05/2026
 Reçu en préfecture le 22/05/2026
 Publié le
 ID : 025-212505788-20260512-D_2026_83-DE