


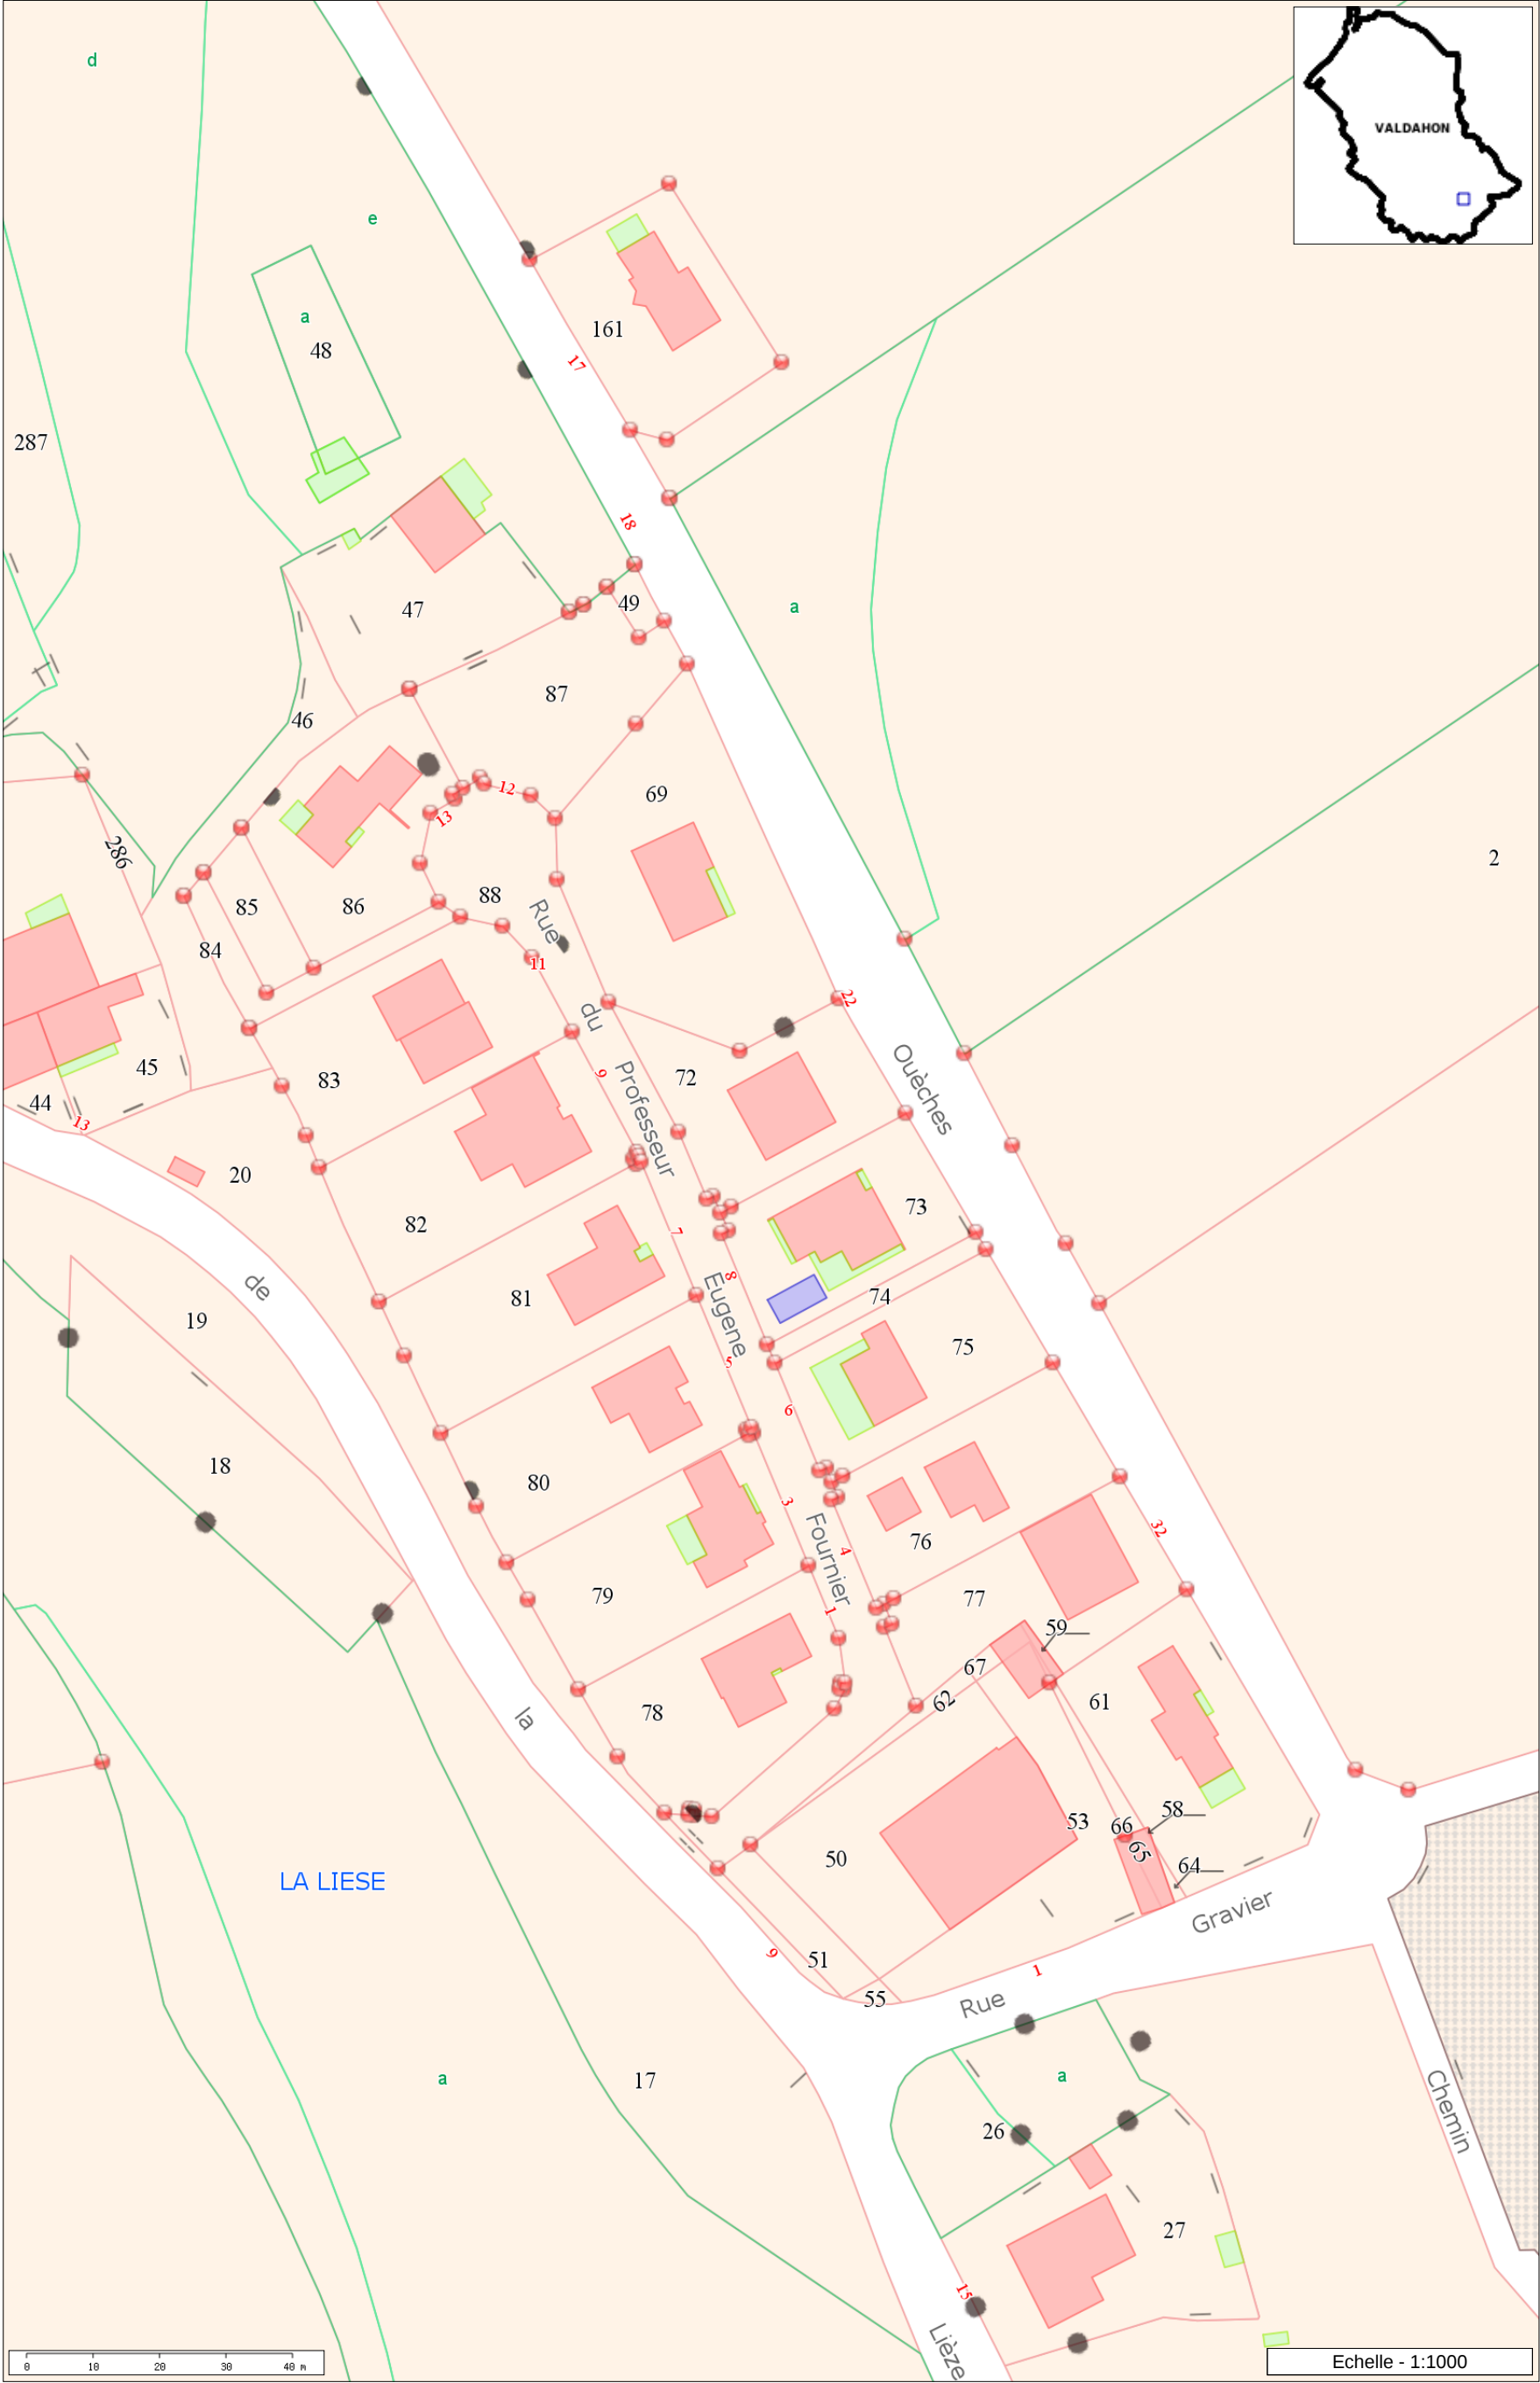

Légende

Az

Txt lieu-dit

Az

Txt hydrographie

Az

Txt voie privée (dans la voie)

Az

Txt voie publique (dans la voie)

Az

Numéro de voie (dans la voie)

Az

Lettre d'ordre de subdivision fiscale

Az

Numéro de parcelle

Commune

Bâti léger

Haie non mitoyenne

Haie mitoyenne

Cloture non mitoyenne

Cloture mitoyenne

Fosse non mitoyen

Fosse mitoyen

Mur non mitoyen

Mur mitoyen

Borne limite de propriété

Flèche de renvoi

Ferroviaire

Détail linéaire du réseau routier, pont

Cimetière

Cours d'eau

Pièce d'eau (piscine, étang,...)

Détail du réseau routier, pont, viaduc

Bâti Religieux

Bâti privé

Subdivision Fiscale

Parcelles



Les informations contenues sur les cartes ne sont pas contractuelles, elles ne peuvent en aucun cas engager la responsabilité de la collectivité.

Echelle - 1:1000